

土地所在図  
地積測量図


地番	2070番1, 2070番4ないし7
土地の所在	四国中央市土居町津根

官民境界査定 v164~v1平成30年6月14日 四建建第237号

座標求積表

地番 A号地				
測点名	標識	X座標	Y座標	辺長
v164		106903.422	-3956.791	13.658
v101		106904.138	-3940.616	16.191
K11		106904.146	-3940.443	0.173
K12		106885.831	-3940.015	18.320
5288		106886.024	-3942.014	2.008
5287		106886.147	-3950.254	8.241
5286		106886.922	-3952.141	2.040
5285		106888.044	-3953.283	1.601
5284		106887.923	-3953.455	0.210
5283		106888.824	-3953.958	1.032
5282		106889.977	-3954.389	1.231
倍面積				525.229034
面積				262.6145170
地積				262.61m <sup>2</sup>
坪数				79.44坪
地番 B号地				
測点名	標識	X座標	Y座標	辺長
K11		106904.146	-3940.443	18.320
K17		106904.716	-3927.453	13.002
K15		106881.019	-3926.988	23.702
K14		106881.319	-3930.171	3.197
K13		106883.101	-3932.302	2.778
5290		106885.134	-3936.973	5.094
5289		106885.769	-3939.373	2.483
K12		106885.831	-3940.015	0.645
倍面積				544.913040
面積				272.4565200
地積				272.45m <sup>2</sup>
坪数				82.41坪
地番 C号地				
測点名	標識	X座標	Y座標	辺長
K17		106904.716	-3927.453	23.702
v102		106904.811	-3925.285	2.170
K18		106905.264	-3914.465	10.829
K16		106879.788	-3914.014	25.480
K15		106881.019	-3926.988	13.032
倍面積				638.047695
面積				319.0238475
地積				319.02m <sup>2</sup>
坪数				96.50坪
地番 D号地				
測点名	標識	X座標	Y座標	辺長
K18		106905.264	-3914.465	25.480
v103		106905.384	-3911.903	2.565
yy4		106904.930	-3911.783	0.470
yy5		106905.346	-3901.471	10.320
yy6		106878.543	-3901.052	26.806
K16		106879.788	-3914.014	13.022
倍面積				674.588585
面積				337.2942925
地積				337.29m <sup>2</sup>
坪数				102.03坪

地番 位置指定道路				
測点名	標識	X座標	Y座標	辺長
5290		106885.134	-3936.973	3.066
K13		106883.101	-3932.302	5.094
K14		106881.319	-3930.171	2.778
K15		106881.019	-3926.988	3.197
K16		106879.788	-3914.014	13.032
yy6		106878.543	-3901.052	13.022
yy11		106877.756	-3901.044	0.787
6175		106880.239	-3926.358	25.435
6174		106881.371	-3931.510	5.275
5279		106882.103	-3932.294	1.073
5278		106883.651	-3934.289	2.525
倍面積				48.811455
面積				24.4057275
地積				24.40m <sup>2</sup>
坪数				7.38坪
合計面積:				1215.79m <sup>2</sup>

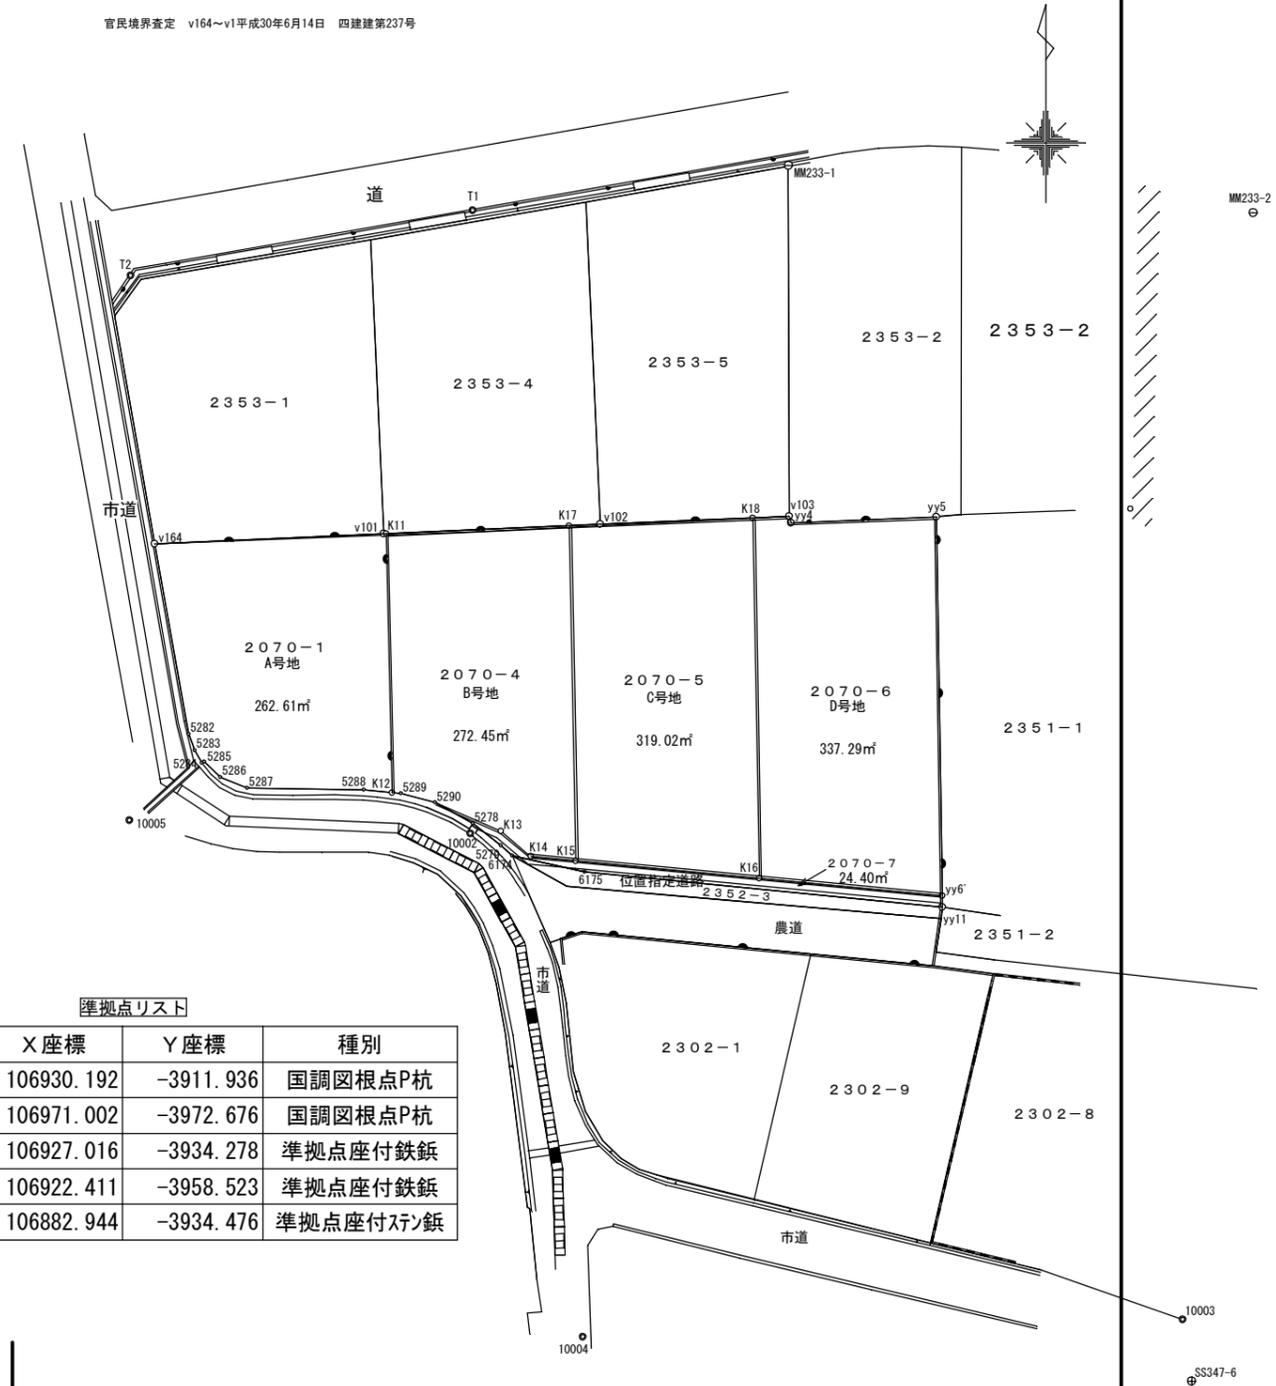

準拠点リスト

測点名	X座標	Y座標	種別
MM233-1	106930.192	-3911.936	国調図根点P杭
MR11-15	106971.002	-3972.676	国調図根点P杭
T1	106927.016	-3934.278	準拠点座付鉄釘
T2	106922.411	-3958.523	準拠点座付鉄釘
10002	106882.944	-3934.476	準拠点座付鉄釘

測量年月日 令和5年8月24日

作製者

愛媛県四国中央市土居町入野138番地1  
土地家屋調査士 尾崎 荘一

(令和 5 年 8 月 24 日作製)

(愛媛県土地家屋調査士会専用用紙)

申請人

株式会社鈴木工務店  
代表取締役 鈴木聖一郎

縮尺

1 / 500