


四国中央市土居町土居4区画分譲地（土居中前）

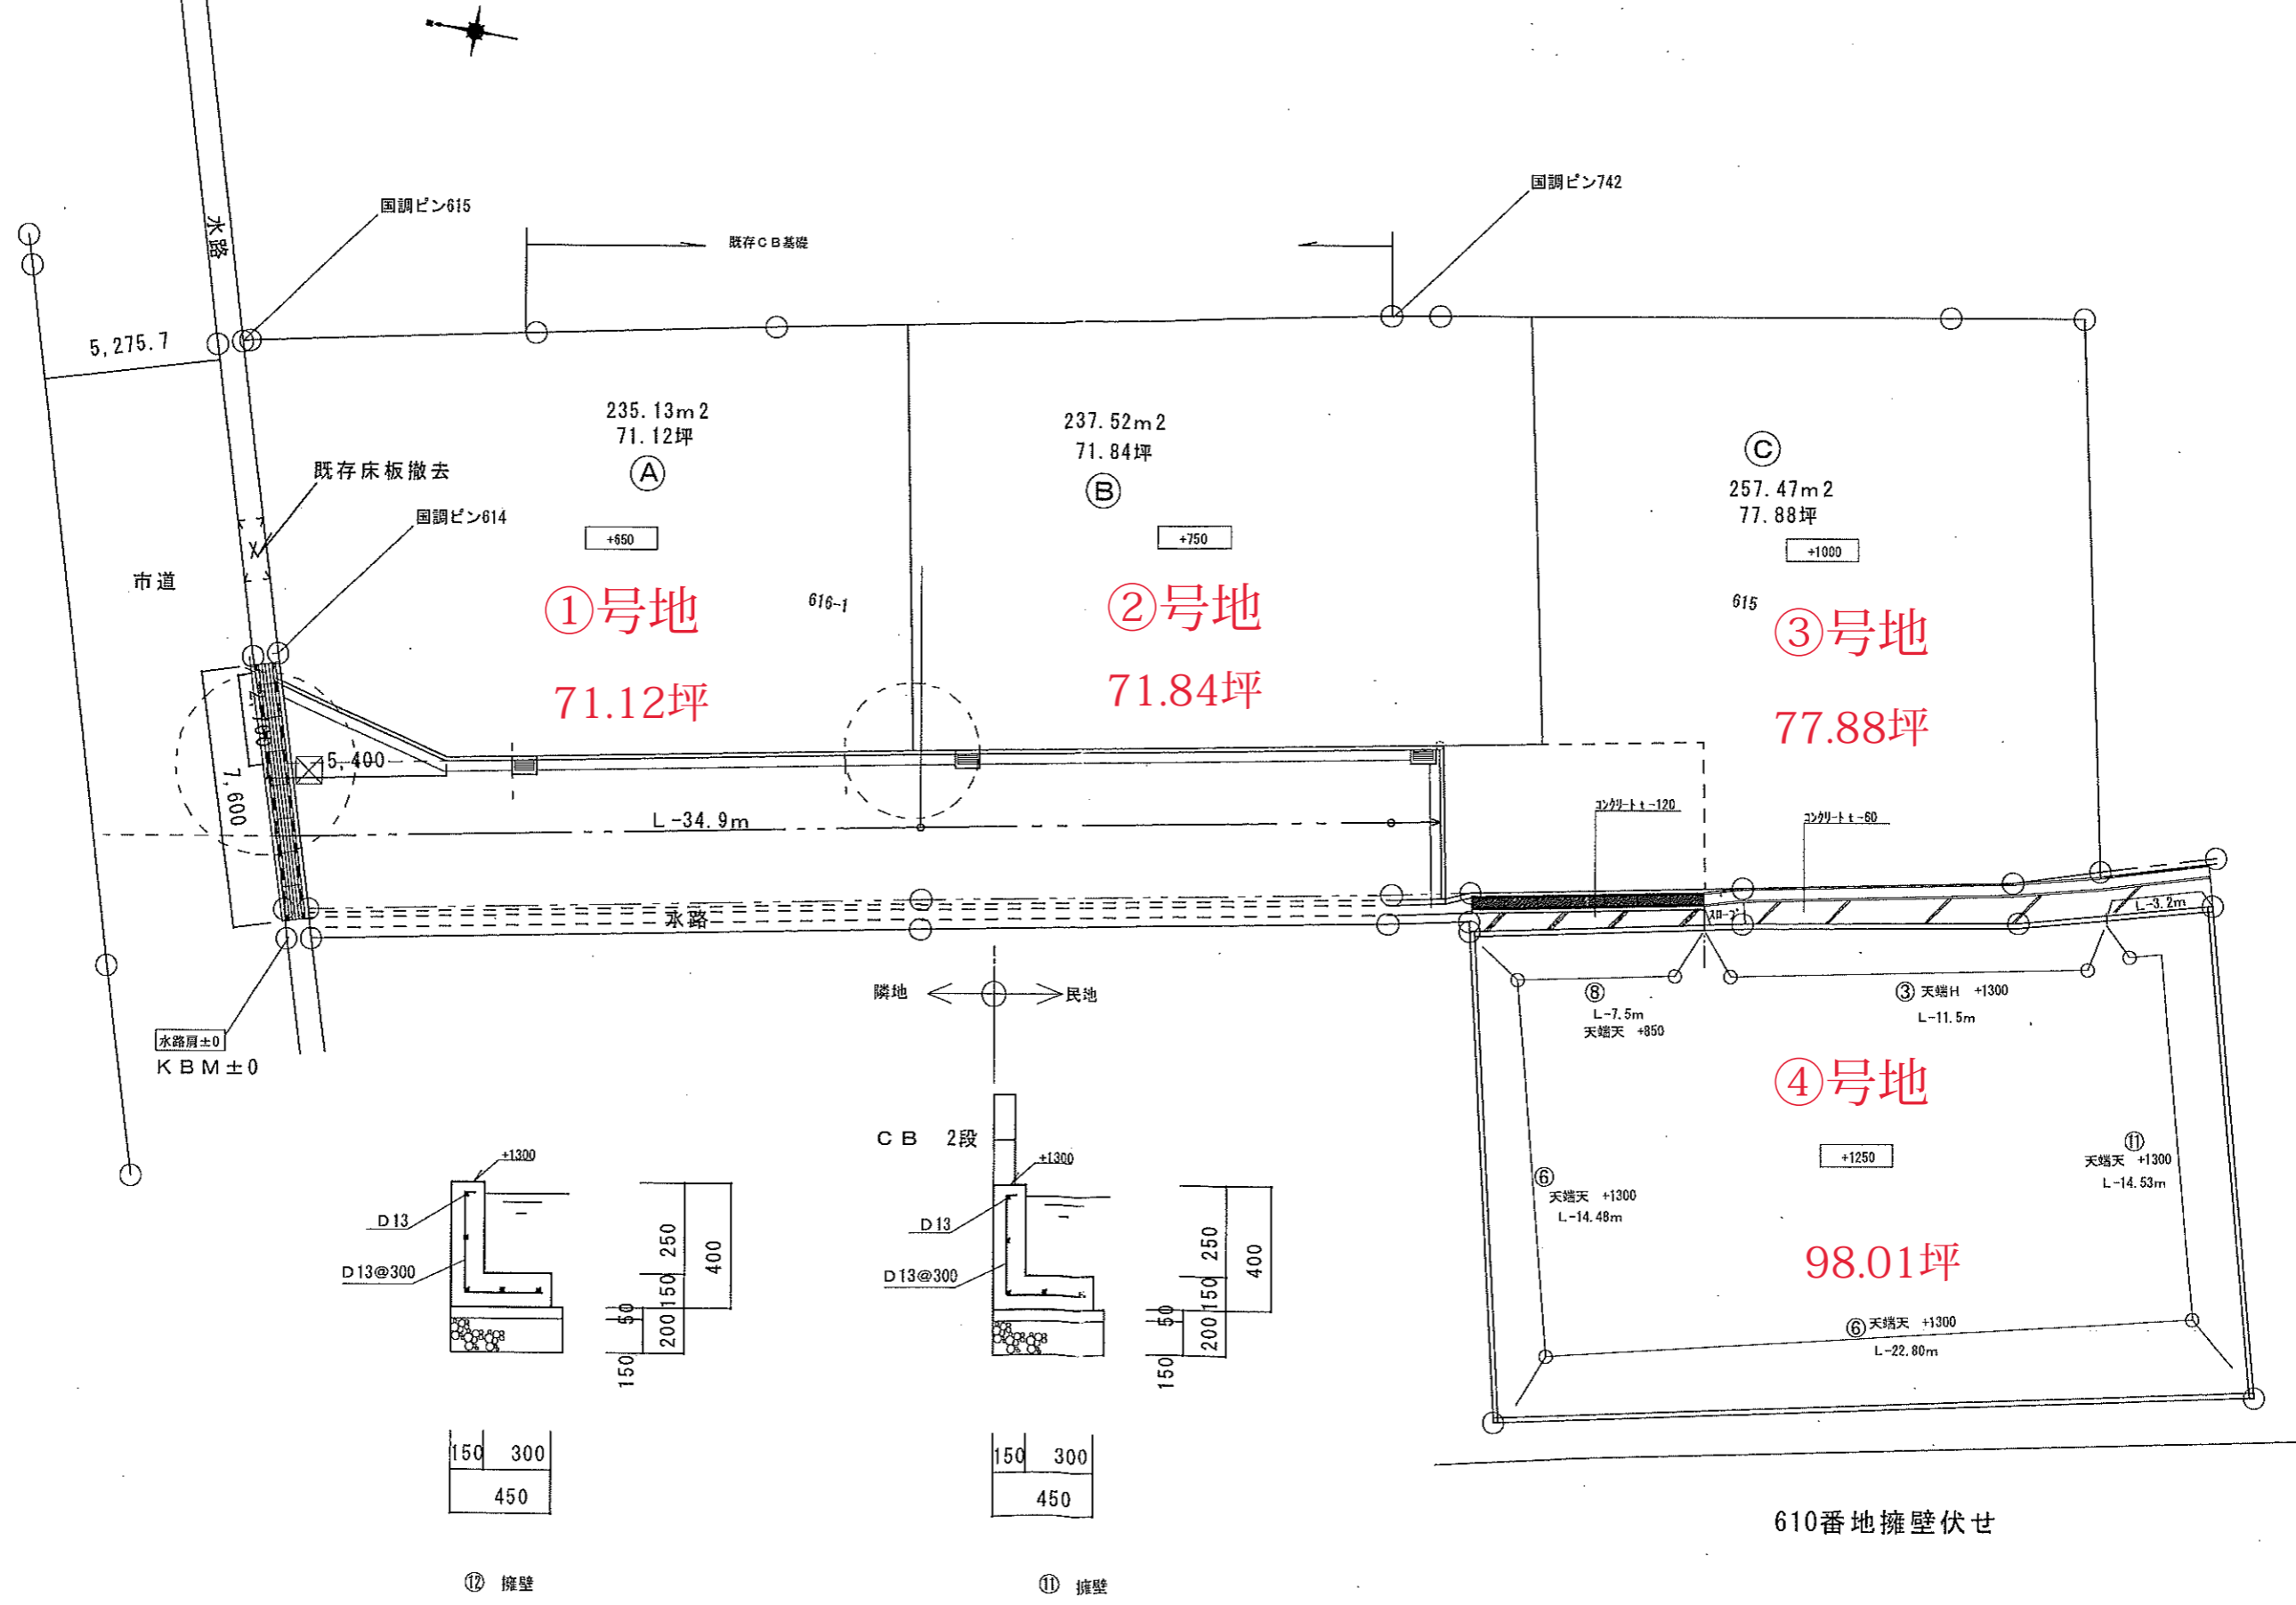

図番	備考		(有) 伊予設計 石水 勇	工事名	ア-パ'ンホ-ムズ' 道路位置指定申請 設計図				
—			愛媛県四国中央市土居町入野56 TEL (0896) 74-6668	計	設	構	設	縮	
			事務所登録 第2005号：一級建築士登録番号 第103926号	画	計	造	備	尺	/