


地番	615番1, 615番2, 615番3. 615番4, 615番5
土地の所在	四国中央市土居町土居

官民境界査定 市道（A1～A4）水（A1～728）：令和7年1月24日四建建第859号


引照点一覧表

測点名	X座標	Y座標	種別	標識
J-1	106497.787	-6844.178	引照点	座付ステン鈺
J-2	106537.075	-6850.801	引照点	座付ステン鈺
QQ 311-4	106521.460	-6810.212	国調図根点	鉄鈺
QQ 311-5	106548.886	-6815.655	国調図根点	鉄鈺

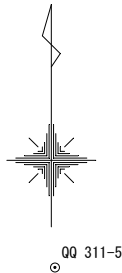

引照点表

No.	測点名	水平角	水平距離
器械点	J-1		
後視点	J-2	0° 00' 00"	39.842
2904	A16	6° 23' 42"	35.871
2903	A15	11° 22' 57"	22.085
2901	A13	38° 34' 01"	7.616
2900	A12	59° 24' 20"	5.602
2899	A11	110° 45' 42"	5.286
2898	A10	163° 07' 40"	2.064
1071	899	127° 10' 35"	21.995
2891	A3	21° 02' 23"	44.958

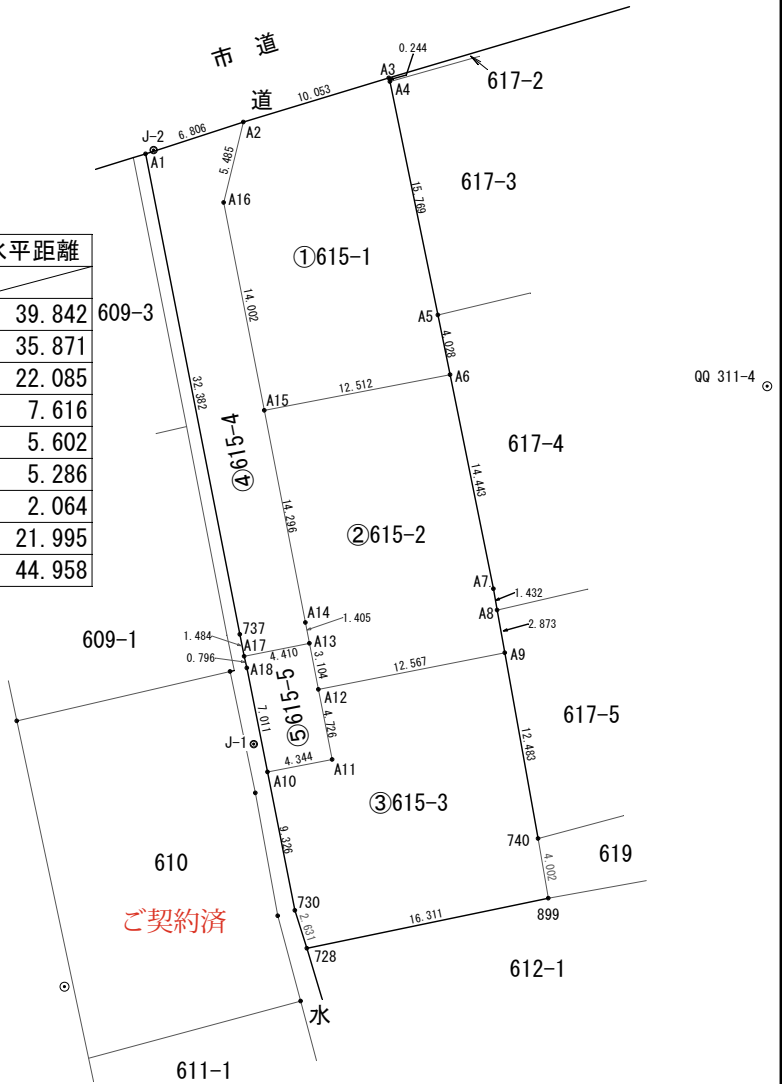

座標求積表

①615-1			
測点名	X座標	Y座標	辺長
A27㈬板	106538.930	-6844.857	5.485
A37㈬板	106541.847	-6835.237	10.053
A4	106541.612	-6835.172	0.244
A5	106526.167	-6831.991	15.769
A6	106522.219	-6831.191	4.028
A157㈬板	106519.861	-6843.479	12.512
A16	106533.603	-6846.164	14.002
倍面積	470.984125		
面 積	235.4920625		
地 積	235.49m ²		
坪 数	71.23坪		
地 番	615-2		
測点名	X座標	Y座標	辺長
A157㈬板	106519.861	-6843.479	14.296
A6	106522.219	-6831.191	12.512
A7	106508.063	-6828.324	14.443
A8	106506.653	-6828.072	1.432
A9	106503.825	-6827.566	2.873
A127㈬板	106501.400	-6839.897	12.567
A13	106504.448	-6840.486	3.104
A14	106505.827	-6840.754	1.405
倍面積	472.280387		
面 積	236.1401935		
地 積	236.14m ²		
坪 数	71.43坪		
地 番	615-3		
測点名	X座標	Y座標	辺長
A127㈬板	106501.400	-6839.897	4.726
A9	106503.825	-6827.566	12.567
740㈬板	106491.538	-6825.363	12.483
899	106487.594	-6824.687	4.002
728㈬板	106484.282	-6840.658	16.311
730	106486.790	-6841.452	2.631
A107㈬板	106495.939	-6843.259	9.326
A11	106496.761	-6838.993	4.344
倍面積	513.973985		
面 積	256.9869925		
地 積	256.98m ²		
坪 数	77.73坪		

④615-4			
測点名	X座標	Y座標	辺長
A17㈬板	106536.822	-6851.328	32.382
A27㈬板	106538.930	-6844.857	6.806
A16	106533.603	-6846.164	5.485
A157㈬板	106519.861	-6843.479	14.002
A14	106505.827	-6840.754	14.296
A13	106504.448	-6840.486	1.405
A177㈬板	106503.589	-6844.812	4.410
737	106505.046	-6845.095	1.484
倍面積	313.519890		
面 積	156.7599450		
地 積	156.75m ²		
坪 数	47.41坪		
地 番	⑤615-5		
測点名	X座標	Y座標	辺長
A177㈬板	106503.589	-6844.812	0.796
A13	106504.448	-6840.486	4.410
A127㈬板	106501.400	-6839.897	3.104
A11	106496.761	-6838.993	4.726
A107㈬板	106495.939	-6843.259	4.344
A18	106502.815	-6844.626	7.011
倍面積	68.204016		
面 積	34.1020080		
地 積	34.10m ²		
坪 数	10.31坪		
合計面積： 919.48m ²			

世界測地系（第Ⅳ）準拠 使用公式 $2A=\sum [(X(n+1)-X(n-1))\ast Yn]$

測量年月日 令和6年11月22日

作製者

愛媛県四国中央市土居町入野138番地1
土地家屋調査士 尾崎 荘一

（令和 6 年 11 月 24 日作製）

（愛媛県土地家屋調査士会専用用紙）

申請人

有限会社アーバンホームズ
取締役 河上公則

縮尺

1 / 500